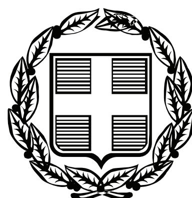


ΕΦΗΜΕΡΙΣ ΤΗΣ ΚΥΒΕΡΝΗΣΕΩΣ

ΤΗΣ ΕΛΛΗΝΙΚΗΣ ΔΗΜΟΚΡΑΤΙΑΣ

ΤΕΥΧΟΣ ΤΕΤΑΡΤΟ **Αρ. Φύλλου 152**

30 Μαρτίου 2010

ΠΕΡΙΕΧΟΜΕΝΑ

ΑΠΟΦΑΣΕΙΣ

ΑΠΟΦΑΣΕΙΣ

Αριθμ. 592/3103 (1)

Κήρυξη ως αναδασωτέας έκτασης εμβαδού 4.158 τμ στη θέση «Βουβάρι» της περιοχής Αχλαδερής Δήμου Αγ. Παρασκευής Ν. Λέσβου.

Ο ΓΕΝΙΚΟΣ ΓΡΑΜΜΑΤΕΑΣ
ΠΕΡΙΦΕΡΕΙΑΣ ΒΟΡΕΙΟΥ ΑΙΓΑΙΟΥ

Έχοντας υπόψη:

1. Τον Ν. 3200/55 περί διοικητικής αποκεντρώσεως.
2. Τις διατάξεις του Ν. 532/1970 «περί συμπληρώσεως των διατάξεων περί διοικητικής αποκεντρώσεως».
3. Τον Ν. 2503/97 περί διοίκησης, οργάνωσης, στελέχωσης της Περιφέρειας κλπ.
4. Την αριθμ. 264/03-04-01 (Β΄ 457/2001) απόφαση της Γ.Γ.Π.Β.Α. περί μεταβίβασης αρμοδιοτήτων.
5. Τις διατάξεις των άρθρων 24 παρ. 1 και αρ. 117 παρ. 3 του Συντάγματος.
6. Τις διατάξεις του Ν. 998/79 «περί προστασίας των δασών και των δασικών εν γένει εκτάσεων της Χώρας» και ειδικότερα τα άρθρα 41 παρ. 1 και 38 παρ. 1.
7. Τις με αρ. 180417/1180/08-07-1980, 182447/3049/24-09-80, 141823/24-02-83 διαταγές του Υπουργείου Γεωργίας.
8. Το με αρ. 14/25-01-2010 έγγραφο του Δασονομείου Καλλονής και την από 28-12-2009 έκθεση αυτοψίας της δασοπόνου Β. Καρακάση και του δασοφύλακα Γ. Κόκοτου
9. Την από 02-02-2010 Εισήγηση (Εκθεση αυτοψίας - Φωτοερμηνείας) της δασολόγου Λ. Γρημπυλάκου.
10. Την από 02-02-2010 Εισήγηση της δασολόγου Λίνας Γρημπυλάκου με την οποία προτείνεται η κήρυξη ως αναδασωτέας δασικής έκτασης αείφυλλων πλατύφυλλων εμβαδού 4.158 τμ στη θέση «Βουβάρι» της περιοχής Αχλαδερής Δήμου Αγ. Παρασκευής Ν. Λέσβου, κηρύσσουμε:

Αναδασωτέα με σκοπό την αποκατάσταση της δασικής βλάστησης με φυσική αναγέννηση και τη διατήρηση του δασικού χαρακτήρα της εκχερσωθείσας δασικής έκτασης αείφυλλων πλατύφυλλων εμβαδού 4.158 τμ στη θέση «Βουβάρι» της περιοχής Αχλαδερής Δήμου Αγ. Παρασκευής Ν. Λέσβου.

Η έκταση απεικονίζεται στο από Φεβρουάριο 2010 τοπογραφικό διάγραμμα κλίμακας 1:4.000, που συντάχθηκε από τη δασολόγο Λίνα Γρημπυλάκου και αποτελεί αναπόσπαστο μέρος της απόφασης αυτής, περιγράφεται με περιμετρικά στοιχεία «1, 2, 3 ... 12, 13, 14-1» και συντεταγμένες κορυφών ΕΓΣΑ 87 του παρακάτω πίνακα και συνορεύει:

- βόρεια με έκταση με μορφή αγροτική
- ανατολικά με δρόμο και πέραν αυτού με έκταση με μορφή δασική
- νότια με έκταση με μορφή δασική
- δυτικά με παραλία

ΠΙΝΑΚΑΣ ΣΥΝΤΕΤΑΓΜΕΝΩΝ
ΚΟΡΥΦΩΝ ΣΕ ΕΓΣΑ 87
ΑΝΑΔΑΣΩΤΕΑΣ ΕΚΤΑΣΗΣ

α.α.	Χ	Ψ
1	697461,52	4337021,33
2	697447,35	4337020,35
3	697428,40	4337026,83
4	697417,00	4337037,85
5	697372,59	4337028,51
6	697375,52	4337052,69
7	697384,38	4337070,59
8	697416,19	4337078,51
9	697429,21	4337074,45
10	697453,31	4337084,24
11	697468,69	4337086,27
12	697464,75	4337074,12
13	697461,33	4337057,12
14	697462,55	4337029,99

Η απόφαση αυτή να δημοσιευθεί στην Εφημερίδα της Κυβερνήσεως.

Μυτιλήνη, 10 Φεβρουαρίου 2010

Με εντολή Γενικού Γραμματέα Περιφέρειας
Ο Αναπληρωτής Διευθυντής

ΦΩΤΙΟΣ ΚΡΑΛΗΣ

Περιφέρεια Βορείου Αιγαίου
Διεύθυνση Δασών Ν. Λέσβου
Τμήμα Β Προστασίας Δασών

Τοπογραφικό διάγραμμα
αναδασωτέας έκτασης
στη θέση 'Βουβάρι' περιοχής Αχλαδερής
δήμου Αγ. Παρασκευής
Απόσπασμα
Φ.Χ. 5730-4 ΓΥΣ 1:5.000
Ανήκει στην αριθμ. 592/3103/10-02-2010
απόφαση του Διευθυντή Δασών Ν. Λέσβου

ΥΠΟΜΝΗΜΑ

Ελληνικό Γεωδαιτικό Σύστημα Αναφοράς (Ε.Γ.Σ.Α 87)
ΚΛΙΜΑΚΑ 1:4000

Αναδασωτέα έκταση (1,2,3...12 ,13,14-1) με εμβαδόν 4.158 τ.μ.

Δρόμος

ΠΙΝΑΚΑΣ ΣΥΝΤΕΤΑΓΜΕΝΩΝ ΚΟΡΥΦΩΝ ΣΕ ΕΓΣΑ 87 ΑΝΑΔΑΣΩΤΕΑΣ ΕΚΤΑΣΗΣ

α.α.	Χ	Ψ
1	697461,52	4337021,33
2	697447,35	4337020,35
3	697428,40	4337026,83
4	697417,00	4337037,85
5	697372,59	4337028,51
6	697375,52	4337052,69
7	697384,38	4337070,59
8	697416,19	4337078,51
9	697429,21	4337074,45
10	697453,31	4337084,24
11	697468,69	4337086,27
12	697464,75	4337074,12
13	697461,33	4337057,12
14	697462,55	4337029,99


Μυτιλήνη, Φεβρουάριος 2010

Η Συντάκτρια

Λίνα Γρηγοριάδου
Δασολόγος

Θεωρήθηκε
Ο ΑΝΑΠΛΗΡΩΤΗΣ ΔΙΕΥΘΥΝΤΗΣ
ΔΑΣΩΝ Ν. ΛΕΣΒΟΥ

ΦΩΤΙΟΣ ΚΡΑΛΗΣ
ΔΑΣΟΛΟΓΟΣ, MSc

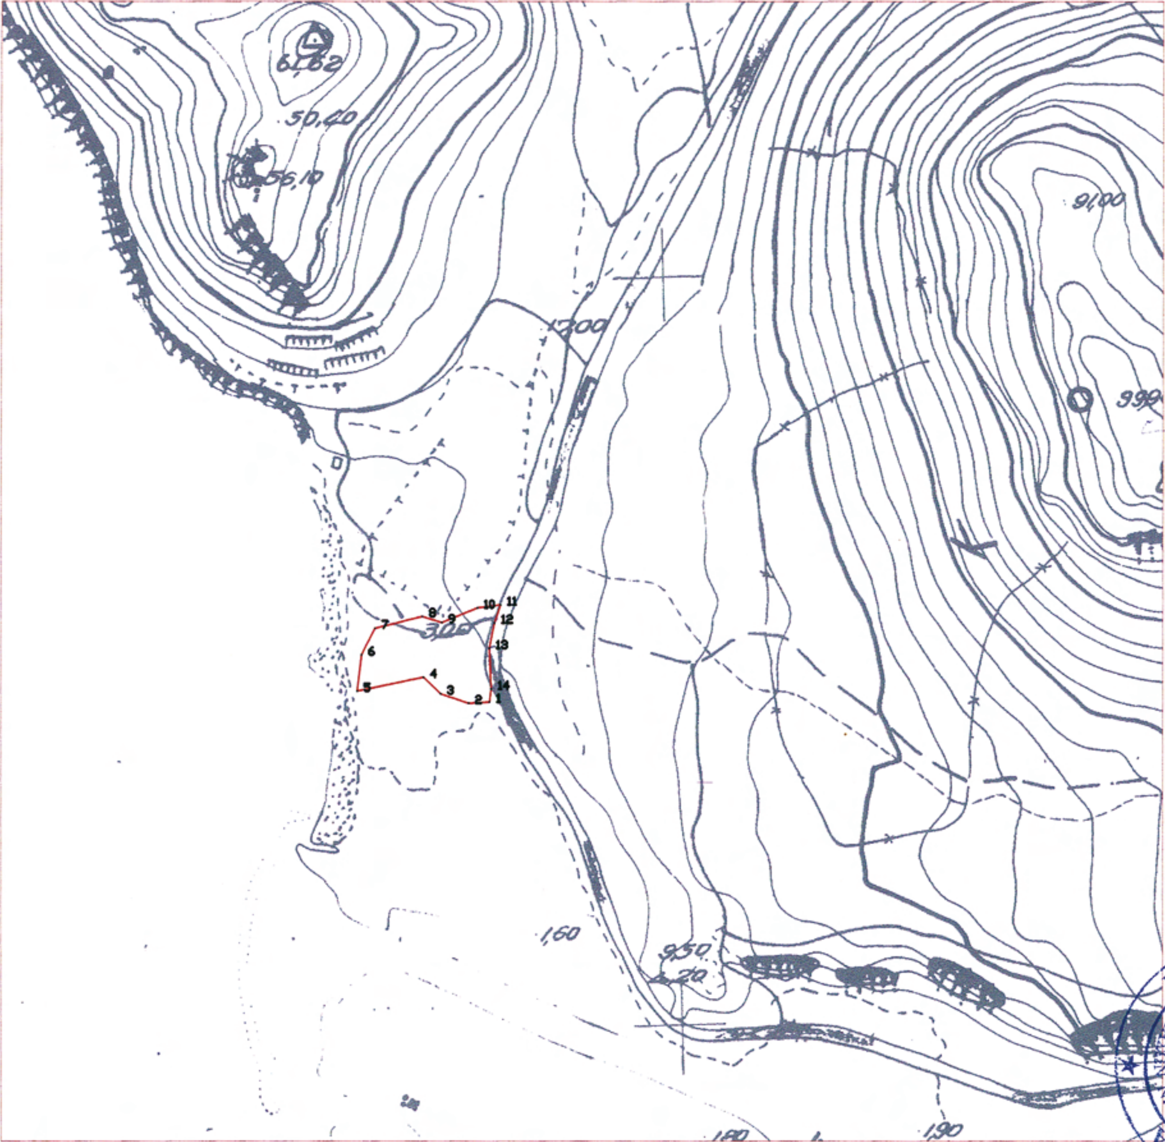

Αριθμ. 18842/959/Φ.αιγ. - παρ./ΦΘ.24 (2)

Καθορισμός το πρώτον των ορίων αιγιαλού - παραλίας και δημιουργία ζώνης παραλίας, στην περιοχή «Νιχώρι», Δήμου Αγίου Κων/νου, Ν. Φθιώτιδας.

Η ΓΕΝΙΚΗ ΓΡΑΜΜΑΤΕΑΣ
ΠΕΡΙΦΕΡΕΙΑΣ ΣΤΕΡΕΑΣ ΕΛΛΑΔΑΣ

Έχοντας υπόψη:

1. Τις διατάξεις του Ν. 2971/2001 (ΦΕΚ 285τ.Α΄/19-12-01) «περί αιγιαλού, παραλίας και άλλες διατάξεις».

2. Τις διατάξεις του Ν.Δ. 439/70 «Περί συμπληρώσεως των διατάξεων του αιγιαλού».

3. Τις διατάξεις του Ν. 3200/55 «περί διοικητικής αποκεντρώσεως», όπως αυτές τροποποιήθηκαν και ισχύουν σήμερα με τα Ν.Δ. 532/70, Β.Δ. 704/70, Β.Δ. 705/70, Β.Δ. 192/72, Π.Δ. 71/84, Π.Δ. 347/86, Ν. 2026/92 και Π.Δ. 97/93.

4. Τις διατάξεις της παρ. 21 του άρθρου 46 του Ν. 3220/2004 (ΦΕΚ 15τ.Α΄/28-01-2004), μέτρα αναπτυξιακής και κοινωνικής πολιτικής αντικειμενοποίηση του φορολογικού ελέγχου και άλλες διατάξεις» δυνάμει των οποίων από 10-04-2004, αρμοδιότητες του Υπουργού Οικονομίας και Οικονομικών, οι οποίες ανήκαν ή είχαν μεταβιβαστεί στους Νομάρχες μέχρι την έναρξη λειτουργίας των Νομαρχιακών Αυτοδιοικήσεων και αφορούν θέματα του Υπουργείου Οικονομίας και Οικονομικών, που εξαιρέθηκαν από την κατάργηση με τις διατάξεις της παρ. 2 του άρθρου 39 του Ν. 2218/1994, περιέρχονται στους Γενικούς Γραμματείς Περιφερειών.

5. Την αριθμ. 1063049/790/Α0006/03-08-04 απόφαση του Υπουργού Οικονομίας και Οικονομικών «περί καταγραφής και διοικητικής κωδικοποίησης των αρμοδιοτήτων σε θέματα Υπηρεσιών του Υπουργείου Οικονομίας και Οικονομικών, που περιέρχονται στους Γενικούς Γραμματείς Περιφερειών κατά τις διατάξεις της παρ. 21 του άρθρου 46 του Ν. 3220/2004.

6. Την αριθμ. πρωτ. 39491/3295/12-05-2009 απόφαση του Γενικού Γραμματέα Περιφέρειας Στερεάς Ελλάδας με την οποία ορίζεται ότι η ΔΔΕ/ΠΣΕ θα εισηγείται την επικύρωση των ορίων αιγιαλού και παραλίας.

7. Την από 28-07-2009 έκθεση της κατά το άρθρο 3 του Ν. 2971/01 αρμόδιας Επιτροπής καθορισμού των ορίων του αιγιαλού-παραλίας-παλαιού αιγιαλού, που καθόρισε το πρώτον τα όρια αιγιαλού-παραλίας στην περιοχή «Νιχώρι», Δήμου Αγίου Κων/νου, Ν. Φθιώτιδας, με ενδιαφερόμενη την εταιρεία «LANDIS A.E.».

8. Το από Ιούλιο 2009, με κλίμακα 1:500 κτηματολογικό-υψομετρικό διάγραμμα του Τοπογράφου Μηχανικού Βασιλείου Πασλή, σε δύο (2) πινακίδες, που ελέγχθηκαν για την ακρίβεια της αποτύπωσης την 27-07-2009 από τον Γεώργιο Στρωματιά, Τοπογράφο Μηχανικό, υπάλληλο της Κτηματικής Υπηρεσίας Νομού Φθιώτιδας και θεωρήθηκε την ίδια ημερομηνία από την Φωτεινή Χατζάκη, Εφοριακό ΠΕ/Α, Προϊσταμένη της Κτηματικής Υπηρεσίας Νομού Φθιώτιδας, όπως ορίζουν οι διατάξεις του άρθρου 4 παρ. 2 του Ν. 2971/2001 και συνοδεύει την Έκθεση της προαναφερόμενης Επιτροπής.

9. Τη σύμφωνη γνώμη του Γενικού Επιτελείου Ναυτικού, που διατυπώθηκε στο Φ.544.5/70/10/Σ.6025/28-01-2010 έγγραφο του.

10. Το αριθμ. πρωτ. Φ. 121/444/05-03-2009 έγγραφο της Κτηματικής Υπηρεσίας Ν. Φθιώτιδας, με το οποίο ζητείται η έκδοση της απόφασης, αποφασίζουμε:

1. Επικυρώνουμε την από 28-07-2009 έκθεση της κατά το άρθρο 3 του Ν. 2971/01 αρμόδιας Επιτροπής καθορισμού των ορίων του αιγιαλού-παραλίας-παλαιού αιγιαλού, που καθόρισε το πρώτον τα όρια αιγιαλού-παραλίας στην περιοχή «Νιχώρι», Δήμου Αγίου Κων/νου, Ν. Φθιώτιδας, με ενδιαφερόμενο την εταιρεία «LANDIS Α.Ε.», καθώς και το από Ιούλιο 2009, με κλίμακα 1:500 κτηματολογικό-υψομετρικό διάγραμμα του Τοπογράφου Μηχανικού Βασιλείου Πασλή, σε δύο (2) πινακίδες, που ελέγχθηκαν για την ακρίβεια της αποτύπωσης την 27-07-2009 από τον Γεώργιο Στρωματιά, Τοπογράφο Μηχανικό, υπάλληλο της Κτηματικής Υπηρεσίας Νομού Φθιώτιδας και θεωρήθηκε την ίδια ημερομηνία από την Φωτεινή Χατζάκη, Εφοριακό ΠΕ/Α, Προϊσταμένη της Κτηματικής Υπηρεσίας Νομού Φθιώτιδας, όπως ορίζουν οι διατάξεις του άρθρου 4 παρ. 2 του Ν. 2971/2001 και συνοδεύει την Έκθεση της προαναφερόμενης Επιτροπής.

2. Στο παραπάνω κτηματολογικό διάγραμμα, καθορίσθηκαν από την αρμόδια Επιτροπή:

α) η οριογραμμή του αιγιαλού με κόκκινη συνεχή πολυγωνική γραμμή με στοιχεία 1*, 1, 2, 3,... , 12, 13, 14, της οποίας οι κορυφές εξασφαλίζονται από συντεταγμένες προβολής ΕΓΣΑ '87.

β) η οριογραμμή της παραλίας με κίτρινη συνεχή πολυγωνική γραμμή με στοιχεία 1*, 1΄, 2΄, 3΄,... , 12΄, 13΄, 14΄, της οποίας οι κορυφές εξασφαλίζονται από την πολυγωνική του αιγιαλού (παράλληλος σε απόσταση δέκα μέτρων (10,00μ.)), για να εξυπηρετηθούν οι σκοποί της παρ. 2 του άρθρου 1 και της παρ. 3 του άρθρου 2 του Ν. 2971/2001.

γ) δεν υπάρχει παλαιός αιγιαλός.

3. Υπάρχουν κτίσματα στην ζώνη της παραλίας και δεν εξαιρούνται.

4. Η απόφαση αυτή μαζί με την έκθεση και το διάγραμμα που προαναφέραμε, να δημοσιευτούν στην Εφημερίδα της Κυβερνήσεως.

Λαμία, 17 Μαρτίου 2010

Η Γενική Γραμματέας Περιφέρειας
ΑΙΚΑΤΕΡΙΝΗ ΔΙΑΜΑΝΤΟΠΟΥΛΟΥ

ΕΚΘΕΣΗ ΕΠΙΤΡΟΠΗΣ ΚΑΘΟΡΙΣΜΟΥ ΟΡΙΩΝ ΑΙΓΙΑΛΟΥ ΚΑΙ ΠΑΡΑΛΙΑΣ (Ν.2971/2001 αρθρ. 3)

Για τον καθορισμό των οριογραμμών του αιγιαλού και της παραλίας στην περιοχή «Νιχώρι» Δήμου Αγ. Κων/νου Νομού Φθιώτιδας με ενδιαφερόμενο την, Α.Ε. LANDIS όπου πήγαμε σήμερα 28-7-2009 ημέρα Τρίτη οι υπογεγραμμένοι:

1. Χατζάκη Φωτεινή, Εφοριακός ΠΕ/Α, Προϊσταμένη της Κτηματικής Υπηρεσίας, Νομού Φθιώτιδας, Πρόεδρος της Επιτροπής.

2. Στρωματιάς Γεώργιος, Τοπογράφος Μηχανικός της Κτηματικής Υπηρεσίας Νομού Φθιώτιδας.

3. Μπελούμπασης Αθανάσιος, Υποπλοίαρχος Λ.Σ. Λιμενάρχης Λιμεναρχείου Στυλίδας.

4. Φούντα Ξανθή, Αρχιτέκτων Μηχανικός, Προϊσταμένη Δ/νσεως Χωροταξίας - Περιβάλλοντος Νομαρχιακής Αυτοδιοίκησης Φθιώτιδας.

Το 5ο μέλος (Προϊσταμένη Δ/νσεως Περιβ. και Χωροταξίας Περιφέρειας Στερεάς Ελλάδας ή ο νόμιμος αναπληρωτής της) καίτοι εκλήθη νομίμως δεν προσήλθε, που αποτελούμε την επιτροπή του άρθρου 3 του Ν. 2971/2001

(ΦΕΚ 285/19-12-2001/τεύχ. Α) όπως αυτή συγκροτήθηκε με την με αρ. πρωτ. 52451/10543/18-7-2008/απόφαση Γεν. Γραμματέα Περιφ. Στερεάς Ελλάδας και συγκλήθηκε με την Φ.121/1717/16-7-2009 Κτημ. Υπηρ. Ν. Φθ/δας/πρόσκληση του προέδρου της, έχοντας δε υπόψιν:

1. Την από 29-4-2008 αίτηση του Βασιλείου Πασλή, Τοπογράφου Μηχανικού που ζήτησε τον καθορισμό των οριογραμμών αιγιαλού και παραλίας στα συνταχθέντα υπ' αυτού διαγράμματα της περιοχής «Νιχώρι» Δήμου Αγίου Κων/νου Φθ/δας με εντολή της Α.Ε. LANDIS.

2. Το από Ιούλιο 2009 τοπογραφικό και υψομετρικό διάγραμμα σε δύο πινακίδες του Τοπογράφου Μηχανικού Βασιλείου Πασλή, που ελέγχθηκε για την ακρίβεια της αποτυπώσεως στις 27-7-2009 από τον Στρωματιά Γεώργιο Τοπογράφο Μηχανικό της Κτηματικής Υπηρεσίας Ν. Φθ/δας και θεωρήθηκε από την Προϊσταμένη της Κτηματικής Υπηρεσίας Ν. Φθ/δας Φωτεινή Χατζάκη, Εφοριακό ΠΕ/Α στις 27-7-2009, όπως ορίζει το άρθρο 4 του Ν. 2971/2001.

3. Τον φάκελλο του προς βορειοδυτικά της εδώ εξεταζόμενης περιοχής καθορισμού που είχε εγκριθεί με την ΑΠ 6962/Φ αιγ.-παρ./25-11-04 απόφαση Γεν. Γραμ. Περιφ. Στερεάς Ελλάδας και δημοσιευθεί στο ΦΕΚ 1159/9-12-2004/Τεύχ. Δ.

4. Τις διατάξεις του Ν. 2971/2001 (ΦΕΚ 285/19-12-2001)/ τεύχ. Α) «Αιγιαλός - παραλία και άλλες διατάξεις» και ιδιαίτερα τα άρθρα 5 και 7.

5. Τις οδηγίες του Γεν. Επιτ. Ναυτικού όπως αυτές περιγράφονται στο Φ5445/365/09/1-6-09/ΓΕΝ/Α2/VI έγγραφο του.

6. Τα στοιχεία καθορισμού αιγιαλού και παραλίας που προβλέπονται από το άρθρο 9 του Ν. 2971/2001 και ειδικότερα την υπ' αριθ. 1089532Πε/8205Πε/Β0010/20-4-2001 Κ.ΥΑ. ΥΠ.ΟΙΚ. και ΠΕ.ΧΩ.Δ.Ε. ήτοι:

α. Την γεωμορφολογία του εδάφους της εξεταζόμενης περιοχής που στο βορειοδυτικό της άκρο ήταν αρχικά ελαιοπερίβολα με πρόσωπο σε παραλιακή οδό και εκείθεν θάλασσα, με μικρή υψομετρική διαφορά από την θάλασσα, που μετά την κατασκευή της Εθν. Οδού την περίοδο 1959; 1962 έχουν χρήση οικοπέδων, το κεντρικό τμήμα που αφορά πρανή φυτευμένα με πεύκα της Εθνικής Οδού, τέλος δε το τμήμα της πρώην ιδιοκτησίας Α.Ε. ΛΕΒΕΝΤΗ κ.λ.π. και το νοτιοανατολικό άκρο που ήταν πρανή μικρού παραλιακού λόφου. Στην περιοχή της Α.Ε. ΛΕΒΕΝΤΗ έχουν γίνει αρκετά έργα από το 1960 και μετά, τόσο στην παραλιακή ζώνη, όσο και στο τμήμα μεταξύ Εθνικής Οδού και θαλάσσης (Σταθμός εξυπηρέτησης Αυτ/των - Ξενοδοχείο, βενζινάδικο, αλλά και 3 προβλήτες, παραλιακός δρόμος και άλλα έργα και κτίσματα που απεικονίζονται στα διαγράμματα). Στην εξεταζόμενη περιοχή δεν εκβάλλουν ρέμματα ή ποτάμια, ο δε αιγιαλός είναι αμμοχαλικώδης.

β. Στην εξεταζόμενη περιοχή δεν εντοπίσθηκαν φυσικοί παράκτιοι πόροι.

γ. Η περιοχή δεν προσβάλλεται από πολύ ισχυρούς ανέμους γιατί είναι στον Κλειστό Βόρειο Ευβοϊκό Κόλπο.

δ. Την μορφολογία του πυθμένα που είναι αμμοχαλικώδης με μικρά σχετικώς βάθη στην ακτή, αλλά μετά βαθαίνει αρκετά απότομα (σε βάθος 500μ. από την ακτή το βάθος είναι 50μ. περίπου). Υπάρχει παλίρροια με επάλαξη 1,40μ. περίπου.

ε. Ο τομέας ανάπτυξης του κυματισμού είναι από 6 έως 30 χιλιόμετρα.

στ. Υπάρχουν 3 προβλήτες, παραλιακός δρόμος από σκυρόδεμα με ενίσχυση από την πλευρά της θαλάσσης με ογκολίθους λατομείου και διάφορα άλλα μικρότερα έργα στην παραλιακή ζώνη και την θάλασσα για τα οποία δεν ανευρέθησαν εγκρίσεις των αρμοδίων Υπηρεσιών στο αρχείο της Κτηματικής Υπηρεσίας Νομού Φθιώτιδας. Τα περισσότερα από αυτά φαίνεται να έχουν κατασκευασθεί στην περίοδο 1960/1978, τα υπόλοιπα της περιόδου 1978/995 ήταν συντηρήσεις και συμπληρώσεις (ογκόλιθοι κ.λ.π.)

ζ. Όλο το εξεταζόμενο τμήμα είναι εκτός σχεδίου, εκτός περιμετρικής ζώνης Αγ. Κων/νου).

η. Υπάρχουν δημόσια κτήματα στην εξεταζόμενη περιοχή, στο βορειοδυτικό τμήμα τα ΑΒΚ 1712,1713,1714 και 1724 που παλαιότερα ήταν τμήματα της Επαρχιακής Οδού Καμ. Βούρλων-Αταλάντης στο κεντρικό τμήμα η Ζώνη απαλλοτριώσεως της Εθνικής Οδού και στο νοτιοανατολικό τμήμα δασική έκταση με μεγάλα πεύκα.

θ. Η περιοχή έχει ενταχθεί στο Εθνικό Κτηματολόγιο και το σχετικό Κτημ. Γραφείο λειτουργεί από τις 15-12-2005.

ι. Η εξεταζόμενη περιοχή δεν περιλαμβάνεται στις προστατευόμενες περιοχές NATURA.

6. Δεν υπάρχουν ενδείξεις παλαιού αιγιαλού, αποφασίζουμε:

1. Καθορίζουμε επί του ανωτέρω τοπογραφικού διαγράμματος (2 πινακίδες).

α. Την οριογραμμή του αιγιαλού με κόκκινη συνεχή πολυγωνική γραμμή με στοιχεία 1*, 1, 2, 3, 4, ..., 11, 12, 13, 14 της οποίας οι κορυφές εξασφαλίζονται από συντεταγμένες προβολής ΕΓΣΑ 87 σύμφωνα με το κατωτέρω πίνακα.

β. Την οριογραμμή της παραλίας με κίτρινη συνεχή πολυγωνική γραμμή με στοιχεία 1*΄, 1΄, 2΄, 3΄, 4΄, ..., 11΄, 12΄, 13΄, 14΄, της οποίας οι κορυφές εξασφαλίζονται από την πολυγωνική του αιγιαλού (παράλληλος σε απόσταση δέκα μέτρων).

2. Καθορίζεται ζώνη παραλίας πλάτους 10 μέτρων παντού για να μπορεί να κατασκευασθεί δρόμος διπλής κυκλοφορίας με πεζοδρόμια για την ασφαλή κυκλοφορία πεζών και οχημάτων σε περιοχή με οικιστικό ενδιαφέρον (παραθεριστικές κατοικίες κ.λ.π. νοτίως της Εθν. Οδού - πλησίον Αγ. Κων/νου).

3. Υπάρχουν κτίσματα στην ζώνη της παραλίας και δεν εξαιρούνται.

4. Δεν υπάρχει παλαιός αιγιαλός.


ΠΙΝΑΚΑΣ ΣΥΝΤΕΤΑΓΜΕΝΩΝ ΑΙΓΙΑΛΟΥ


α/α	Ε(Χ)	Ν(Ψ)	α/α	Ε(Χ)	Ν(Ψ)
1*	398.853,40	4.292.060,50	8	399.313,00	4.291.641,10
1	398.884,50	4.292.007,60	9	399.370,50	4.291.610,00
2	398.904,70	4.291.972,00	10	399.410,30	4.291.591,20
3	398.979,80	4.291.844,50	11	399.433,50	4.291.576,60
4	399.051,70	4.291.767,80	12	399.451,90	4.291.562,80
5	399.105,50	4.291.729,50	13	399.467,70	4.291.544,20
6	399.125,30	4.291.716,30	14	399.515,20	4.291.500,00
7	399,191,00	4.291.680,70			

Η Επιτροπή

Η Πρόεδρος
ΦΩΤΕΙΝΗ ΧΑΤΖΑΚΗ

Τα Μέλη
ΓΕΩΡΓΙΟΣ ΣΤΡΩΜΑΤΙΑΣ
ΑΘΑΝΑΣΙΟΣ ΜΠΕΛΟΥΜΠΑΣΗΣ
ΞΑΝΘΗ ΦΟΥΝΤΑΣ

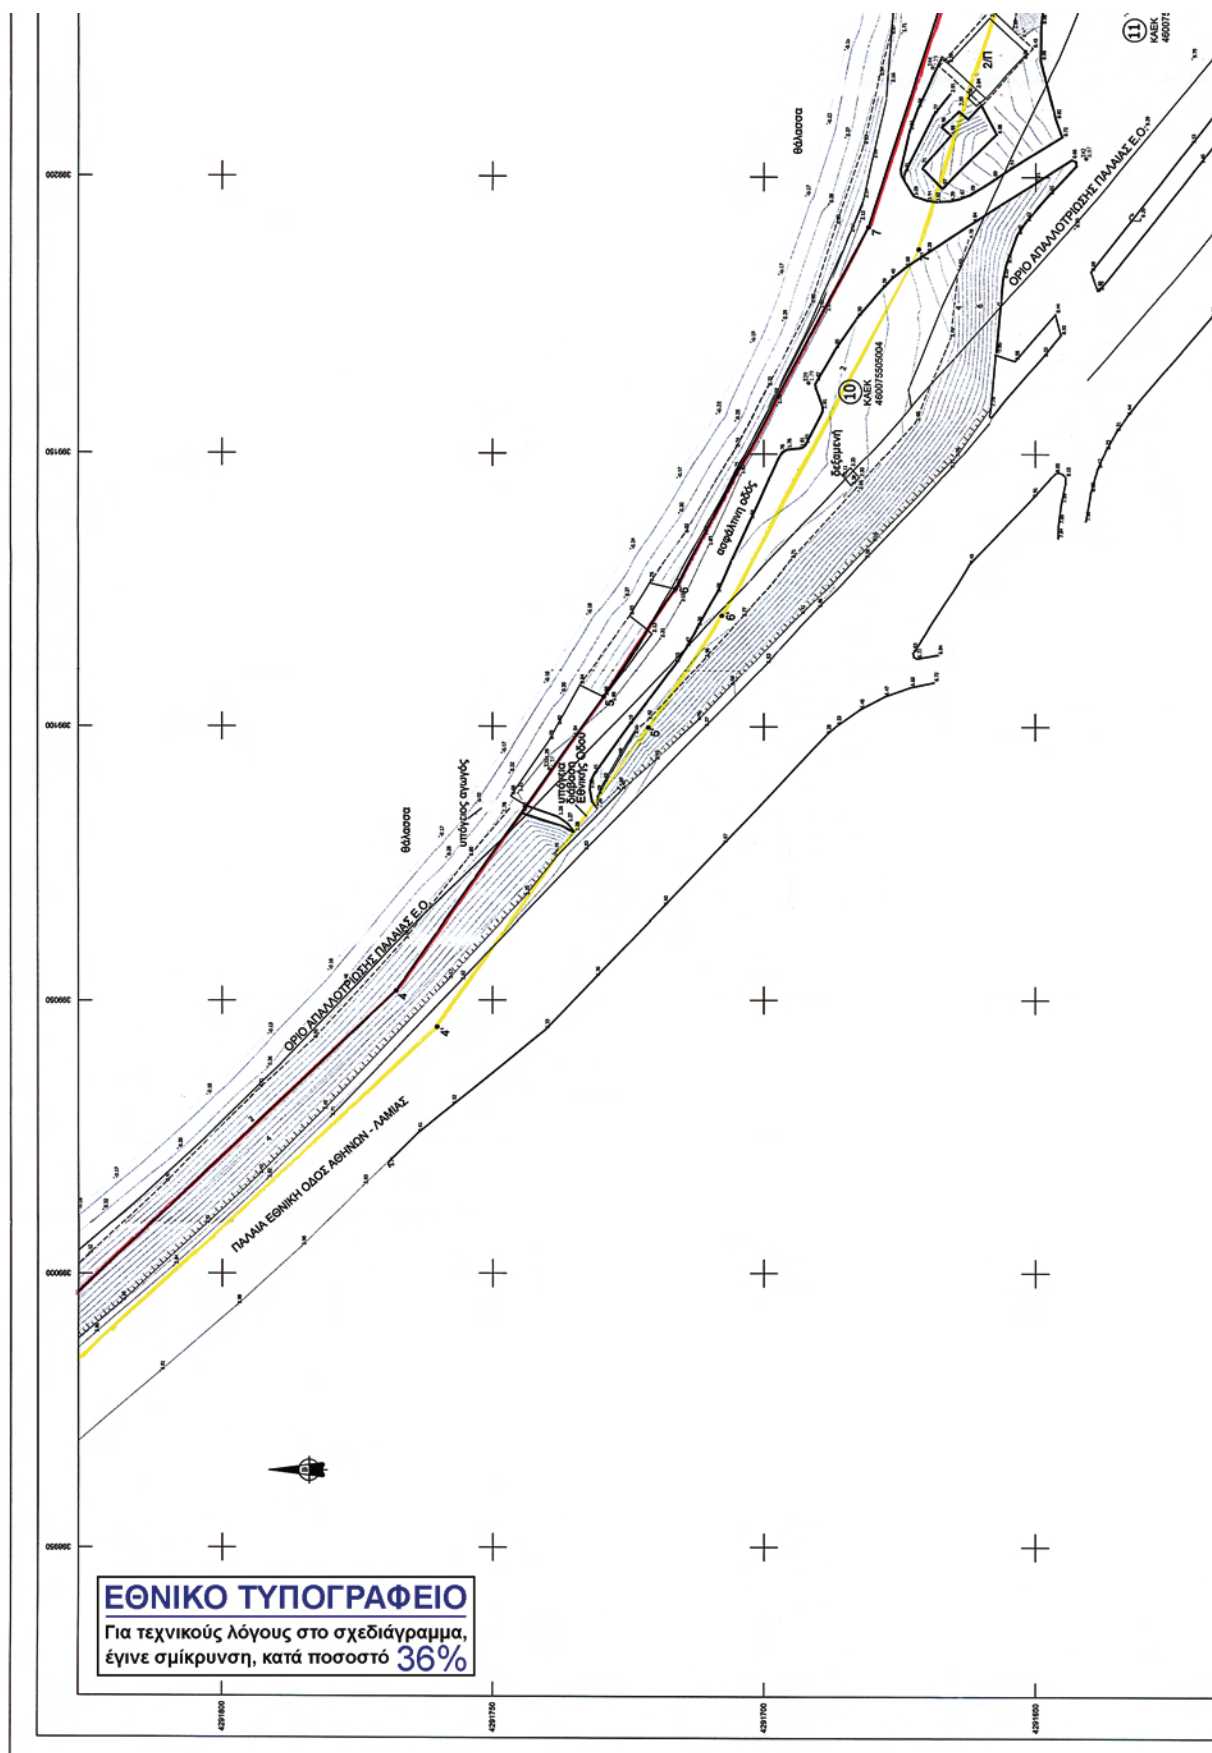
θάλασσα
ΟΡΙΟ ΑΠΑΛΛΟΤΡΙΩΣΗΣ ΠΑΛΛΙΑΣ Ε.Ο.
υπόγειος αγωγός
ΠΑΛΛΙΑ ΕΘΝΙΚΗ ΟΔΟΣ ΑΘΗΝΩΝ - ΛΑΜΙΑΣ
ασφάλτινη οδός
δεξαμενή
ΚΑΕΚ 460075505004
2/Π
ΕΘΝΙΚΟ ΤΥΠΟΓΡΑΦΕΙΟ
Για τεχνικούς λόγους στο σχεδιάγραμμα, έγινε σμίκρυνση, κατά ποσοστό 36%

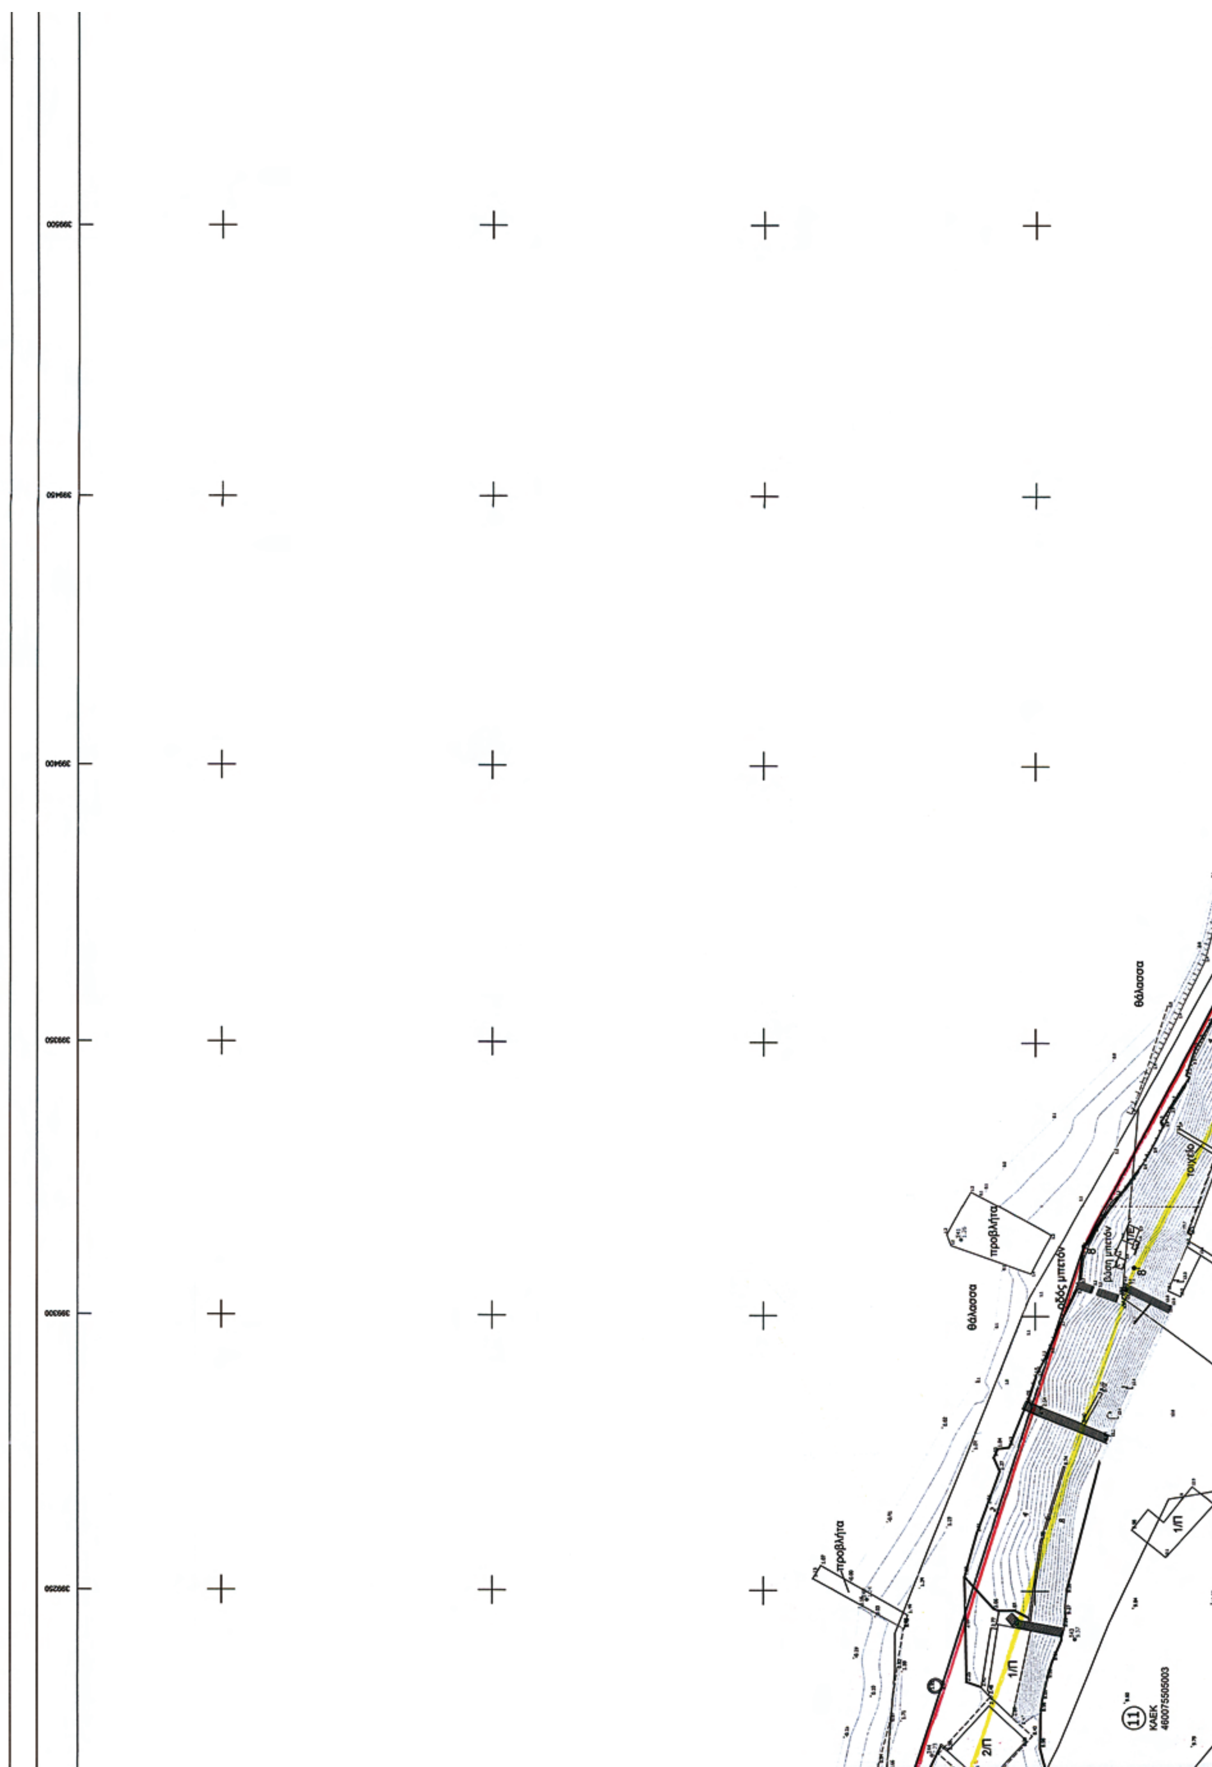
θάλασσα
προβλήτα
οδός μπετόν
θάλασσα
προβλήτα
1/Π
2/Π
1/Π
11
ΚΑΕΚ
460075505003


ΠΙΝΑΚΑΣ ΣΥΝΤΕΤΑΓΜΕΝΩΝ ΑΙΓΙΑΛΟΥ					
Α/Α	Χ	Υ	Α/Α	Χ	Υ
1*	398853.400	4292060.500	8	399313.000	4291641.100
1	398884.500	4292007.600	9	399370.500	4291610.000
2	398904.700	4291972.000	10	399410.300	4291591.200
3	398979.800	4291844.500	11	399433.500	4291576.600
4	399051.700	4291767.800	12	399451.900	4291562.800
5	399105.500	4291729.500	13	399467.700	4291544.200
6	399125.300	4291716.300	14	399515.200	4291500.000
7	399191.000	4291680.700			

ΥΠΟΜΝΗΜΑ ΣΥΣΤΗΜΑΤΩΝ ΑΝΑΦΟΡΑΣ

ΕΓΣΑ'87
Ελληνικό Γεωδαιτικό Σύστημα
Ελλειψοειδές αναφοράς GRS 80 Αναφοράς 1987 (Ε.Γ.Σ.Α. '87)
Προβολή: Εγκάρσια Μερκατορική
Κεντρικός Μεσημβρινός λο=24 00'00" με Κο=0.9996
Τετμημένη Κεντρικού Μεσημβρινού: +500000 m
Γεωγραφικό Πλάτος: 0 00'00"

Υψομετρική αφετηρία: Μέση Στάθμη Θάλασσας σύμφωνα με το κρατικό σύστημα αναφοράς

ΔΙΕΝΕΡΓΗΘΗΚΕ ΕΠΙΤΟΠΙΟΣ ΕΛΕΓΧΟΣ ΓΙΑ ΤΗΝ ΑΚΡΙΒΕΙΑ ΤΗΣ ΑΠΟΤΥΠΩΣΗΣ

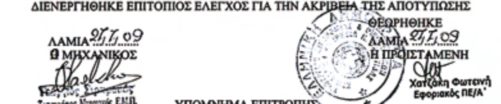

ΛΑΜΙΑ 27/7/09
Ο ΜΗΧΑΝΙΚΟΣ
Γεώργιος Στρωματιάς
Τοπογράφος Μηχανικός Ε.Μ.Π.

ΘΕΩΡΗΘΗΚΕ
ΛΑΜΙΑ 27/7/09
Η ΠΡΟΪΣΤΑΜΕΝΗ
Χατζάκη Φωτεινή
Εφοριακός ΠΕ/Α'

ΥΠΟΜΝΗΜΑ ΕΠΙΤΡΟΠΗΣ

Το παρόν σχεδιάγραμμα συνοδεύει την από 28/7/2009 έκθεση της επιτροπής καθορισμού ορίων Αιγιαλού και Παραλίας (άρθρο 3 Ν.2971/2001)

- Κόκκινη γραμμή .1*,1,2,3,4,.......,12,13,14.................... γραμμή αιγιαλού
- Κίτρινη γραμμή .1'*,1',2',3',4',.......,12',13',14'.................... γραμμή παραλίας
- Μπλέ γραμμή ....—.................... παλαιός αιγιαλός

Για τον καθορισμό της οριογραμμής της παραλίας, χαράχθηκε πολυγωνική γραμμή παράλληλη προς την οριογραμμή του αιγιαλού σε απόσταση 10 μέτρων για να εξυπηρετούνται οι σκοποί του άρθρου 7 του Ν.2971/2001.

Οι κορυφές της οριογραμμής του αιγιαλού εξασφαλίζονται με συν/νες σύμφωνα με τον παράπλευρο πίνακα. (Προβολής ΕΓΣΑ 87)


Υπάρχουν κτίσματα στη ζώνη της παραλίας και δεν εξαιρούνται.

ΛΑΜΙΑ 28/7/2009

Η ΕΠΙΤΡΟΠΗ

Ο ΠΡΟΕΔΡΟΣ
1. Χατζάκη Φωτεινή, Εφοριακός ΠΕ/Α'


ΤΑ ΜΕΛΗ
2. Γεώργιος Στρωματιάς, Τοπογράφος Μηχανικός Ε.Μ.Π.
3. Αθανάσιος, Υποπλοίαρχος Λ.Σ.
4. ΞΑΝΘΗ ΦΟΥΝΤΑ, με Α' βαθμ.
5.

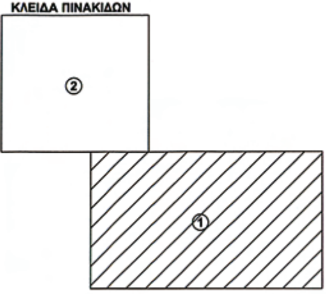

Απόσπασμα Φύλλου Χάρτη Γ.Υ.Σ., Κλίμακας 1:50.000
(Όνομα Φ.Χ.: ''Πελασγία'',αρ. Φ.Χ.: 292)



ΚΤΗΜΑΤΟΛΟΓΙΚΟΣ ΠΙΝΑΚΑΣ		
α/α	ΚΑΕΚ	ΟΝΟΜΑΤΕΠΩΝΥΜΟ ΙΔΙΟΚΤΗΤΗ
01	460075504009	ΠΑΠΑΚΩΝ/ΝΟΥ ΧΡΙΣΤΙΝΑ το γένος ΙΩΑΝΝΗ ΒΛΑΧΑΚΗ
02	460075504013	ΔΗΜΟΣΙΟ ΚΤΗΜΑ με ΑΒΚ 1724
03	460075504014	ΔΗΜΟΣΙΟ ΚΤΗΜΑ με ΑΒΚ 1714
04	460075504010	ΤΣΟΥΜΑΚΙΔΗΣ ΛΟΥΚΑΣ του ΓΕΩΡΓΙΟΥ
05	460075504015	ΔΗΜΟΣΙΟ ΚΤΗΜΑ με ΑΒΚ 1713
06	460075504016	ΔΗΜΟΣΙΟ ΚΤΗΜΑ με ΑΒΚ 1712
07	460075504012	ΚΩΣΤΑΚΗΣ ΙΩΑΝΝΗΣ του ΕΜΜΑΝΟΥΗΛ
08	460075504018	ΚΑΝΑΡΗΣ ΔΗΜΗΤΡΙΟΣ του ΓΕΩΡΓΙΟΥ
09	460075504011	ΚΑΝΑΡΗΣ ΔΗΜΗΤΡΙΟΣ του ΓΕΩΡΓΙΟΥ
10	460075505004	ΕΛΛΗΝΙΚΟ ΔΗΜΟΣΙΟ/ΔΑΣΙΚΟ
11	460075505003	ΑΓΝΩΣΤΟΣ
12	460075505001	ΞΕΝΟΔΟΧΕΙΑΚΗ ΚΑΙ ΤΟΥΡΙΣΤΙΚΗ ΕΠΙΧΕΙΡΙΣΗ ΛΕΒΕΝΤΗ Α.Ε.
13	460075505005	ΕΛΛΗΝΙΚΟ ΔΗΜΟΣΙΟ/ΔΑΣΙΚΟ

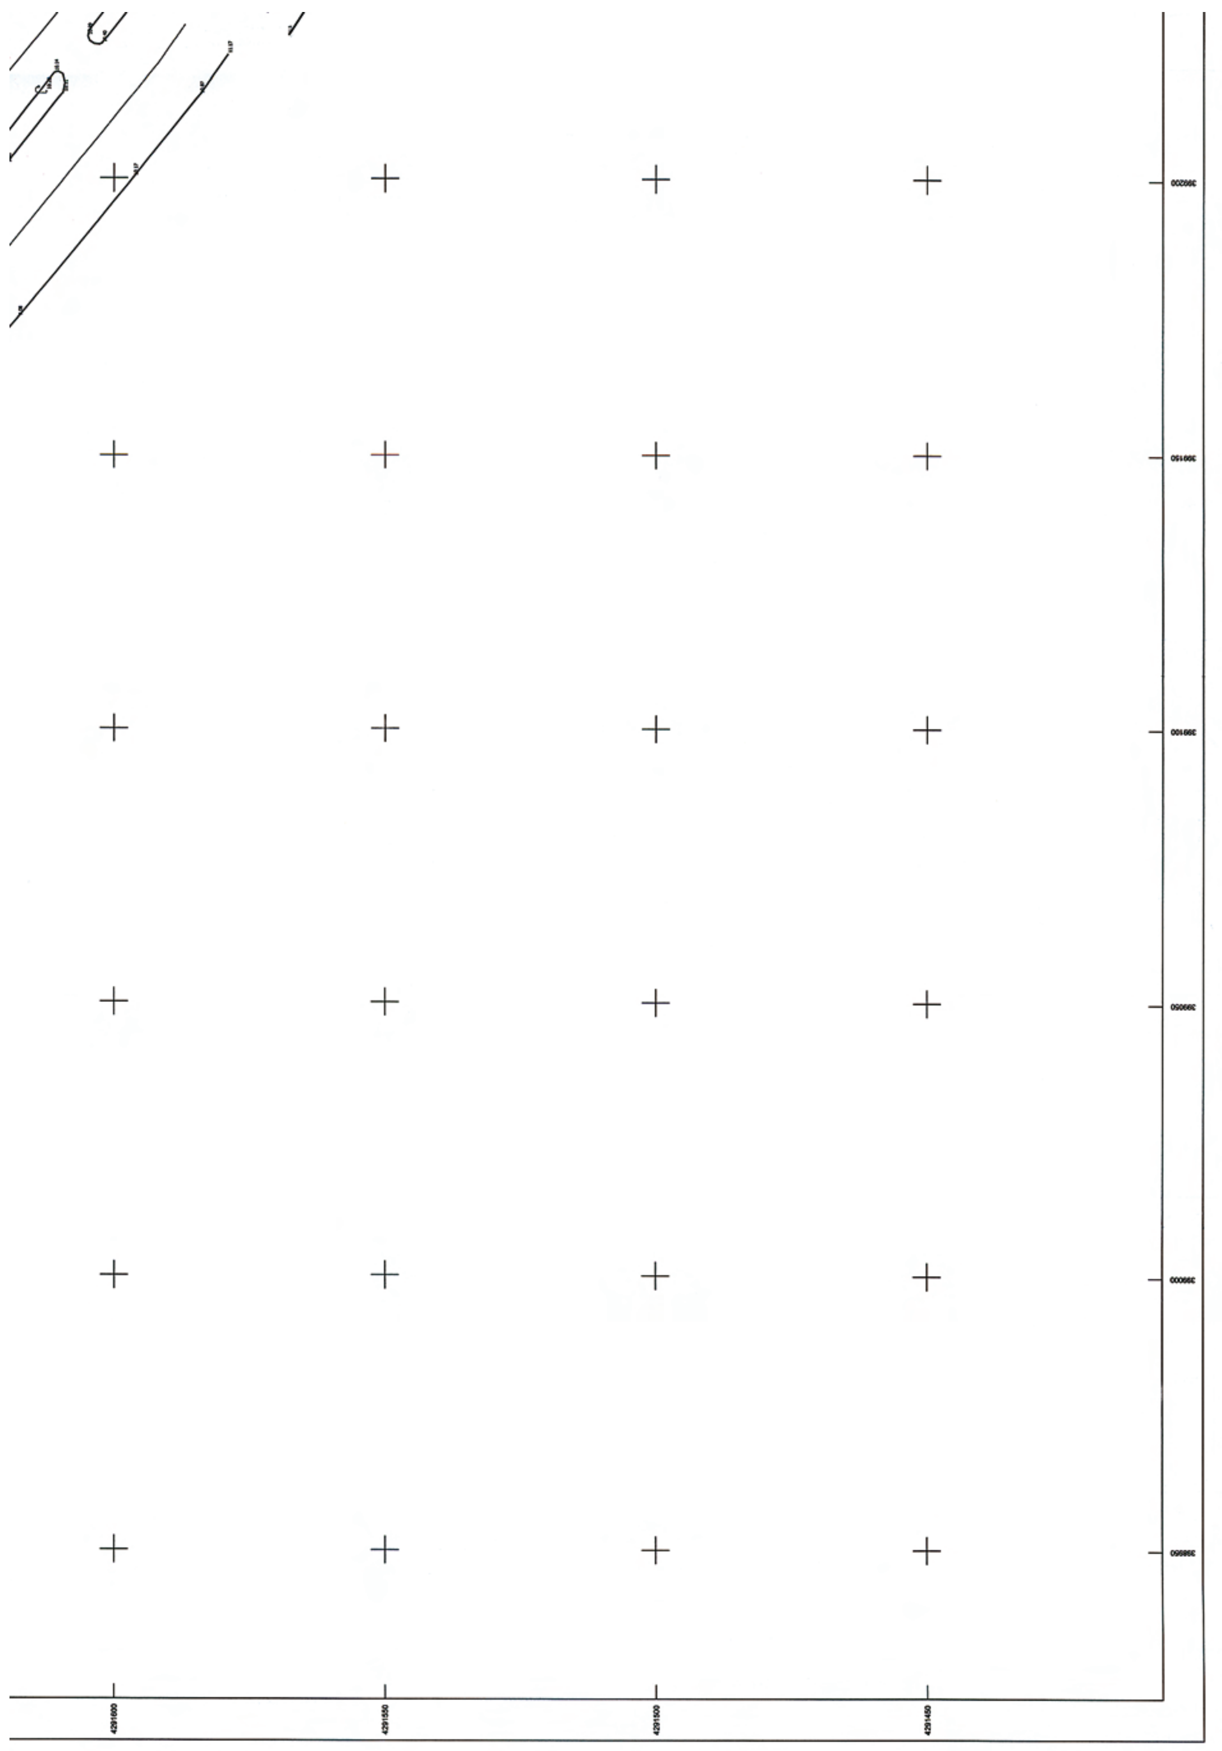

θάλασσα
παραλία
βάση μπετόν
προβλήτα
bar
οδός μπετόν
ΞΕΝΟΔΟΧΕΙΟ
3/Π
μονοπάτι
παρτέρι
συντριβάνι
εκκλησάκι
1/Ε
ΜΕΤΑΛΛΙΚΗ ΚΑΤΑΣΚΕΥΗ
ΕΣΤΙΑΤΟΡΙΟ 1/Π (ΥΠΟΓΕΙΟ)
βεράντα
ΟΡΙΟ ΑΠΑΛΛΟΤΡΙΩΣΗΣ ΠΑΛΑΙΑΣ Ε.Ο.
άξονας εθνικής οδού
Αθήνα
ΠΑΛΑΙΑ ΕΘΝΙΚΗ ΟΔΟΣ ΑΘΗΝΩΝ - ΛΑΜΙΑΣ
13 ΚΑΕΚ 460075505005
12 ΚΑΕΚ 460075505001
υποσταθμός ΔΕΗ
αντλία πετρελαίου
χώρος πρατηρίου BP
στάση ΚΤΕΛ
νησίδα
Λαμία

ΥΠΟΜΝΗΜΑ ΓΡΑΜΜΩΝ - ΣΥΜΒΟΛΩΝ

- γραμμή επαφής εδάφους με θάλασσα
- όρια αγροτικής οδού
- άξονας Εθνικής Οδού
- όρια ιδιοκτησιών Κτηματολογίου
- μάντρες
- κτίσματα
- συρματόπλεγμα
- φρύδι πρανούς
- πόδι πρανούς
- οριογραμμή αιγιαλού
- οριογραμμή παραλίας

Απόσπασμα Φύλλου Χάρτη Γ.Υ.Σ., Κλίμακας 1:5.000
(αρ. φύλλου 5376_3)

τεχνικό γραφείο
Βασίλειος Π. Πασλής
Αγρονόμος τοπογράφος μηχανικός
Ηλέκτρας 3 - Λαμία
τηλ. 22310 - 43044 (6942-052585)

έργο
ΚΑΘΟΡΙΣΜΟΣ ΟΡΙΩΝ ΑΙΓΙΑΛΟΥ - ΠΑΡΑΛΙΑΣ


θεση εργου
"Νιχώρι" Δ.Δ. Αγ. Κωνσταντίνου Λοκρίδος Ν.Φθιώτιδος

Ακριβές φωτοαντίγραφο
Λαμία 5 ΜΑΡ 2010
Ο Προϊστάμενος

ΘΕΜΑ ΣΧΕΔΙΟΥ	ΑΡΙΘΜΟΣ ΣΧΕΔΙΟΥ
ΟΡΙΖΟΝΤΙΟΓΡΑΦΙΚΗ ΑΠΟΤΥΠΩΣΗ	Τ.Δ.:1/2
ΧΡΟΝΟΣ ΜΕΛΕΤΗΣ: Ιούλιος 2009	ΚΛΙΜΑΚΑ 1/500
	ΙΣΟΔΙΑΣΤΑΣΗ 0,40 μ.

ΣΦΡΑΓΙΔΑ /ΥΠΟΓΡΑΦΗ

ΠΑΣΛΗΣ Π. ΒΑΣΙΛΕΙΟΣ
ΤΟΠΟΓΡΑΦΟΣ ΜΗΧΑΝΙΚΟΣ Ε.Μ.Π.
Α.Μ. Τ.Ε.Ε. 57712 - ΜΕΛ. ΔΗΜ. ΕΡΓΩΝ 10059
ΗΛΕΚΤΡΑΣ 3 - ΛΑΜΙΑ - ΤΗΛ. 0231 - 43 044
Α.Φ.Μ. 042200189 - ΔΟΥ ΛΑΜΙΑΣ

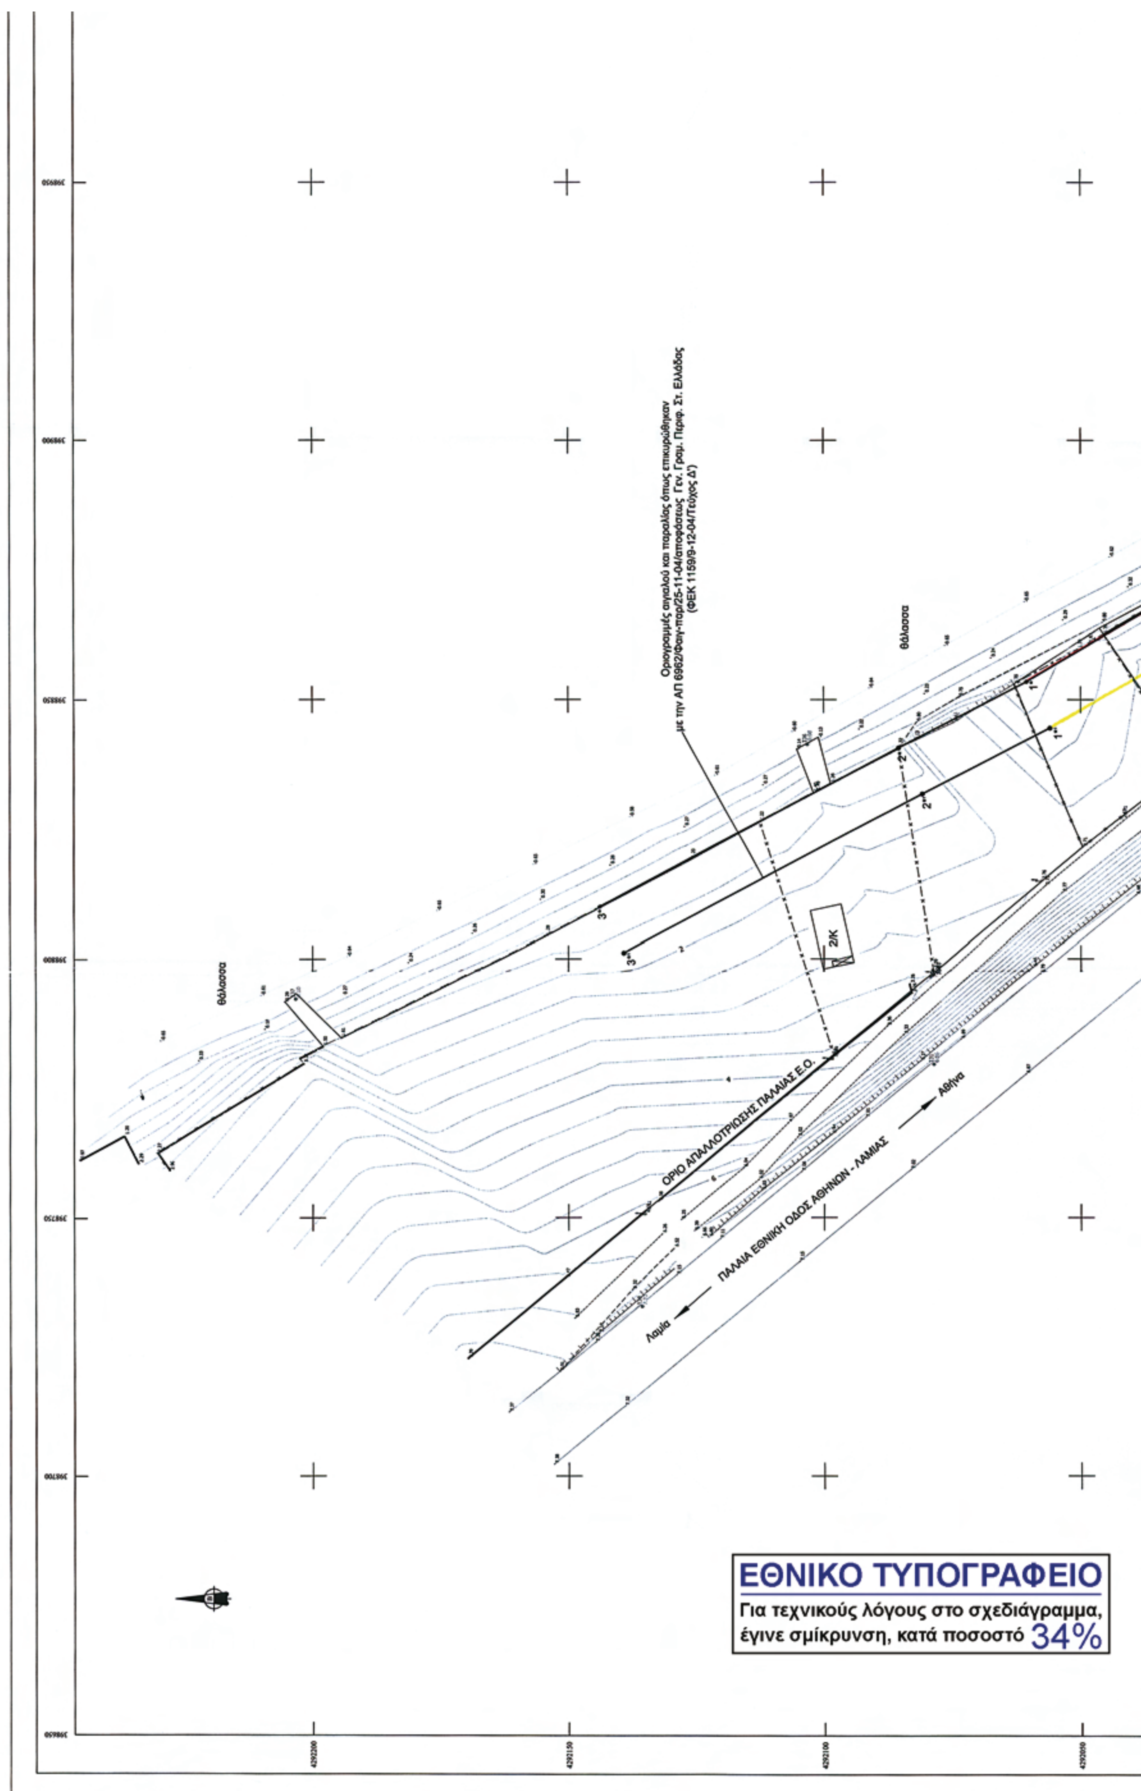

ΕΘΝΙΚΟ ΤΥΠΟΓΡΑΦΕΙΟ
Για τεχνικούς λόγους στο σχεδιάγραμμα, έγινε σμίκρυνση, κατά ποσοστό 34%

399000 399050 399100

4292200 4292150 4292100 4292050

ΠΙΝΑΚΑΣ ΣΥΝΤΕΤΑΓΜΕΝΩΝ ΑΙΓΙΑΛΟΥ					
Α/Α	X	Y	Α/Α	X	Y
1*	398853.400	4292060.500	8	399313.000	4291641.100
1	398884.500	4292007.600	9	399370.500	4291610.000
2	398904.700	4291972.000	10	399410.300	4291591.200
3	398979.800	4291844.500	11	399433.500	4291576.600
4	399051.700	4291767.800	12	399451.900	4291562.800
5	399105.500	4291729.500	13	399467.700	4291544.200
6	399125.300	4291716.300	14	399515.200	4291500.000
7	399191.000	4291680.700			

ΥΠΟΜΝΗΜΑ ΣΥΣΤΗΜΑΤΩΝ ΑΝΑΦΟΡΑΣ

ΕΓΣΑ'87
Ελληνικό Γεωδαιτικό Σύστημα
Ελλειψοειδές αναφοράς GRS 80 Αναφοράς 1987 (Ε.Γ.Σ.Α. '87)
Προβολή: Εγκάρσια Μερκατορική
Κεντρικός Μεσημβρινός λο=24 00'00" με Κο=0.9996
Τετμημένη Κεντρικού Μεσημβρινού: +500000 m
Γεωγραφικό Πλάτος: 0 00'00"

Υψομετρική αφετηρία: Μέση Στάθμη Θάλασσας σύμφωνα με το κρατικό σύστημα αναφοράς

ΔΙΕΝΕΡΓΗΘΗΚΕ ΕΠΙΤΟΠΙΟΣ ΕΛΕΓΧΟΣ ΓΙΑ ΤΗΝ ΑΚΡΙΒΕΙΑ ΤΗΣ ΑΠΟΤΥΠΩΣΗΣ

ΛΑΜΙΑ 27.5.09
Ο ΜΗΧΑΝΙΚΟΣ
Γεώργιος Στρωματιάς
Τοπογράφος Μηχανικός Ε.Μ.Π.

ΘΕΩΡΗΘΗΚΕ
ΛΑΜΙΑ 27.5.09
Η ΠΡΟΪΣΤΑΜΕΝΗ
Χατζάκη Φωτεινή
Εφοριακός ΠΕ/Α'

ΥΠΟΜΝΗΜΑ ΕΠΙΤΡΟΠΗΣ

Το παρόν σχεδιάγραμμα συνοδεύει την από 27.5.09 έκθεση της επιτροπής καθορισμού ορίων Αιγιαλού και Παραλίας (άρθρο 3 Ν.2971/2001)

Κόκκινη γραμμή . 1*,1,2,3,4,........,12,13,14 .... γραμμή αιγιαλού
Κίτρινη γραμμή . 1'*,1',2',3',4',........,12',13',14' .... γραμμή παραλίας
Μπλε γραμμή .... — .... παλαιός αιγιαλός

Για τον καθορισμό της οριογραμμής της παραλίας, χαράχθηκε πολυγωνική γραμμή παράλληλη προς την οριογραμμή του αιγιαλού σε απόσταση 10 μέτρων για να εξυπηρετούνται οι σκοποί του άρθρου 7 του Ν.2971/2001.
Οι κορυφές της οριογραμμής του αιγιαλού εξασφαλίζονται με συν/νες σύμφωνα με τον παράπλευρο πίνακα. (Προβολής ΕΓΣΑ 87)
Υπάρχουν κτίσματα στη ζώνη της παραλίας και δεν εξαιρούνται.

ΛΑΜΙΑ 27.5.09

Η ΕΠΙΤΡΟΠΗ

Ο ΠΡΟΕΔΡΟΣ

1. Χατζάκη Φωτεινή
Εφοριακός ΠΕ/Α'

2. Γεώργιος Στρωματιάς
Τοπογράφος Μηχανικός Ε.Μ.Π.

3. [illegible] Αθανάσιος
[illegible]αρχος Λ.Σ.

ΤΑ ΜΕΛΗ

4. ΞΑΝΘΗ ΦΟΥΝΤΗ
[illegible] με Α' βαθμό

5.

ΚΛΕΙΔΑ ΠΙΝΑΚΙΔΩΝ

②

①

Απόσπασμα Φύλλου Χάρτη Γ.Υ.Σ., Κλίμακας 1:50.000
(Όνομα Φ.Χ.: ''Πελασγία'',αρ. Φ.Χ.: 292)

Β Ο Ρ.

ΚΤΗΜΑΤΟΛΟΓΙΚΟΣ ΠΙΝΑΚΑΣ		
α/α	ΚΑΕΚ	ΟΝΟΜΑΤΕΠΩΝΥΜΟ ΙΔΙΟΚΤΗΤΗ
01	460075504009	ΠΑΠΑΚΩΝ/ΝΟΥ ΧΡΙΣΤΙΝΑ το γένος ΙΩΑΝΝΗ ΒΛΑΧΑΚΗ
02	460075504013	ΔΗΜΟΣΙΟ ΚΤΗΜΑ με ΑΒΚ 1724
03	460075504014	ΔΗΜΟΣΙΟ ΚΤΗΜΑ με ΑΒΚ 1714
04	460075504010	ΤΣΟΥΜΑΚΙΔΗΣ ΛΟΥΚΑΣ του ΓΕΩΡΓΙΟΥ
05	460075504015	ΔΗΜΟΣΙΟ ΚΤΗΜΑ με ΑΒΚ 1713
06	460075504016	ΔΗΜΟΣΙΟ ΚΤΗΜΑ με ΑΒΚ 1712
07	460075504012	ΚΩΣΤΑΚΗΣ ΙΩΑΝΝΗΣ του ΕΜΜΑΝΟΥΗΛ
08	460075504018	ΚΑΝΑΡΗΣ ΔΗΜΗΤΡΙΟΣ του ΓΕΩΡΓΙΟΥ
09	460075504011	ΚΑΝΑΡΗΣ ΔΗΜΗΤΡΙΟΣ του ΓΕΩΡΓΙΟΥ
10	460075505004	ΕΛΛΗΝΙΚΟ ΔΗΜΟΣΙΟ/ΔΑΣΙΚΟ
11	460075505003	ΑΓΝΩΣΤΟΣ
12	460075505001	ΞΕΝΟΔΟΧΕΙΑΚΗ ΚΑΙ ΤΟΥΡΙΣΤΙΚΗ ΕΠΙΧΕΙΡΙΣΗ ΛΕΒΕΝΤΗ Α.Ε.
13	460075505005	ΕΛΛΗΝΙΚΟ ΔΗΜΟΣΙΟ/ΔΑΣΙΚΟ

ΔΗΜΟΣΙΑ ΚΤΗΜΑΤΑ
(παλαιά οδός Αγίου Κωνσταντίνου - Αταλάντης)
θάλασσα
ΟΡΙΟ ΑΠΑΛΛΟΤΡΙΩΣΗΣ ΠΑΛΑΙΑΣ Ε.Ο.
στέγαστρο
παρτέρι

4292000
4291950
4291900
4291850
399000
399050
399100
θάλασσα

ΔΙΑΥΛΟΣ ΚΝΗΜΙΔΟΣ
Αγ. Κωνσταντίνος
Όρμος Αγ. Κωνσταντίνου
292

Απόσπασμα Φύλλου Χάρτη Γ.Υ.Σ., Κλίμακας 1:5.000
(αρ. φύλλου 5376_3)

5376_3

ΥΠΟΜΝΗΜΑ ΓΡΑΜΜΩΝ - ΣΥΜΒΟΛΩΝ

- γραμμή επαφής εδάφους με θάλασσα
- όρια αγροτικής οδού
- όρια ιδιοκτησιών
- όρια ιδιοκτησιών Κτηματολογίου
- μάντρες
- κτίσματα
- συρματόπλεγμα
- φρύδι πρανούς
- πόδι πρανούς
- οριογραμμή αιγιαλού
- οριογραμμή παραλίας

τεχνικο γραφειο
Βασίλειος Π. Πασλής
Αγρονόμος τοπογράφος μηχανικός
Ηλέκτρας 3 - Λαμία
τηλ. 22310 - 43044 (6942-052585)

εργο
ΚΑΘΟΡΙΣΜΟΣ ΟΡΙΩΝ ΑΙΓΙΑΛΟΥ - ΠΑΡΑΛΙΑΣ

θεση εργου
"Νιχώρι" Δ.Δ. Αγ. Κωνσταντίνου Λοκρίδος Ν.Φθιώτιδος

Ακριβές φωτοαντίγραφον
Λαμία 5-3-2010
Ο Προϊστάμενος

ΘΕΜΑ ΣΧΕΔΙΟΥ	ΑΡΙΘΜΟΣ ΣΧΕΔΙΟΥ
ΟΡΙΖΟΝΤΙΟΓΡΑΦΙΚΗ ΑΠΟΤΥΠΩΣΗ	Τ.Δ.:2/2
ΧΡΟΝΟΣ ΜΕΛΕΤΗΣ Ιούλιος 2009	ΚΛΙΜΑΚΑ 1/500 ΙΣΟΔΙΑΣΤΑΣΗ 0,40 μ.

ΣΦΡΑΓΙΔΑ /ΥΠΟΓΡΑΦΗ

ΠΑΣΛΗΣ Π. ΒΑΣΙΛΕΙΟΣ
ΤΟΠΟΓΡΑΦΟΣ ΜΗΧΑΝΙΚΟΣ Ε.Μ.Π.
Α.Μ. Τ.Ε.Ε. 57712 - ΜΕΛ. ΔΗΜ. ΕΡΓΩΝ 10060
ΗΛΕΚΤΡΑΣ 3 - ΛΑΜΙΑ - ΤΗΛ. 0231-43044
Α.Φ.Μ. 042200189 - ΔΟΥ ΛΑΜΙΑΣ



ΑΠΟ ΤΟ ΕΘΝΙΚΟ ΤΥΠΟΓΡΑΦΕΙΟ
ΚΑΠΟΔΙΣΤΡΙΟΥ 34 * ΑΘΗΝΑ 104 32 * ΤΗΛ. 210 52 79 000 * FAX 210 52 21 004
ΗΛΕΚΤΡΟΝΙΚΗ ΔΙΕΥΘΥΝΣΗ: http://www.et.gr – e-mail: webmaster.et@et.gr